


COMUNE DI	San Pietro Incarlaro	PROVINCIA DI	VERONA
COMITENTE:	Comune di San Pietro Incarlaro		
PROGETTO:	LA ROCCA DI CASTELROTTO		
TAVOLA N.:	TITOLO:		
	SERIE	SCALA	DATA
	DEFINITIVO/SECUTIVO	1:500	SETTEMBRE 2006
	PROGETTISTA	DIR.LAVORI	COMITENTE

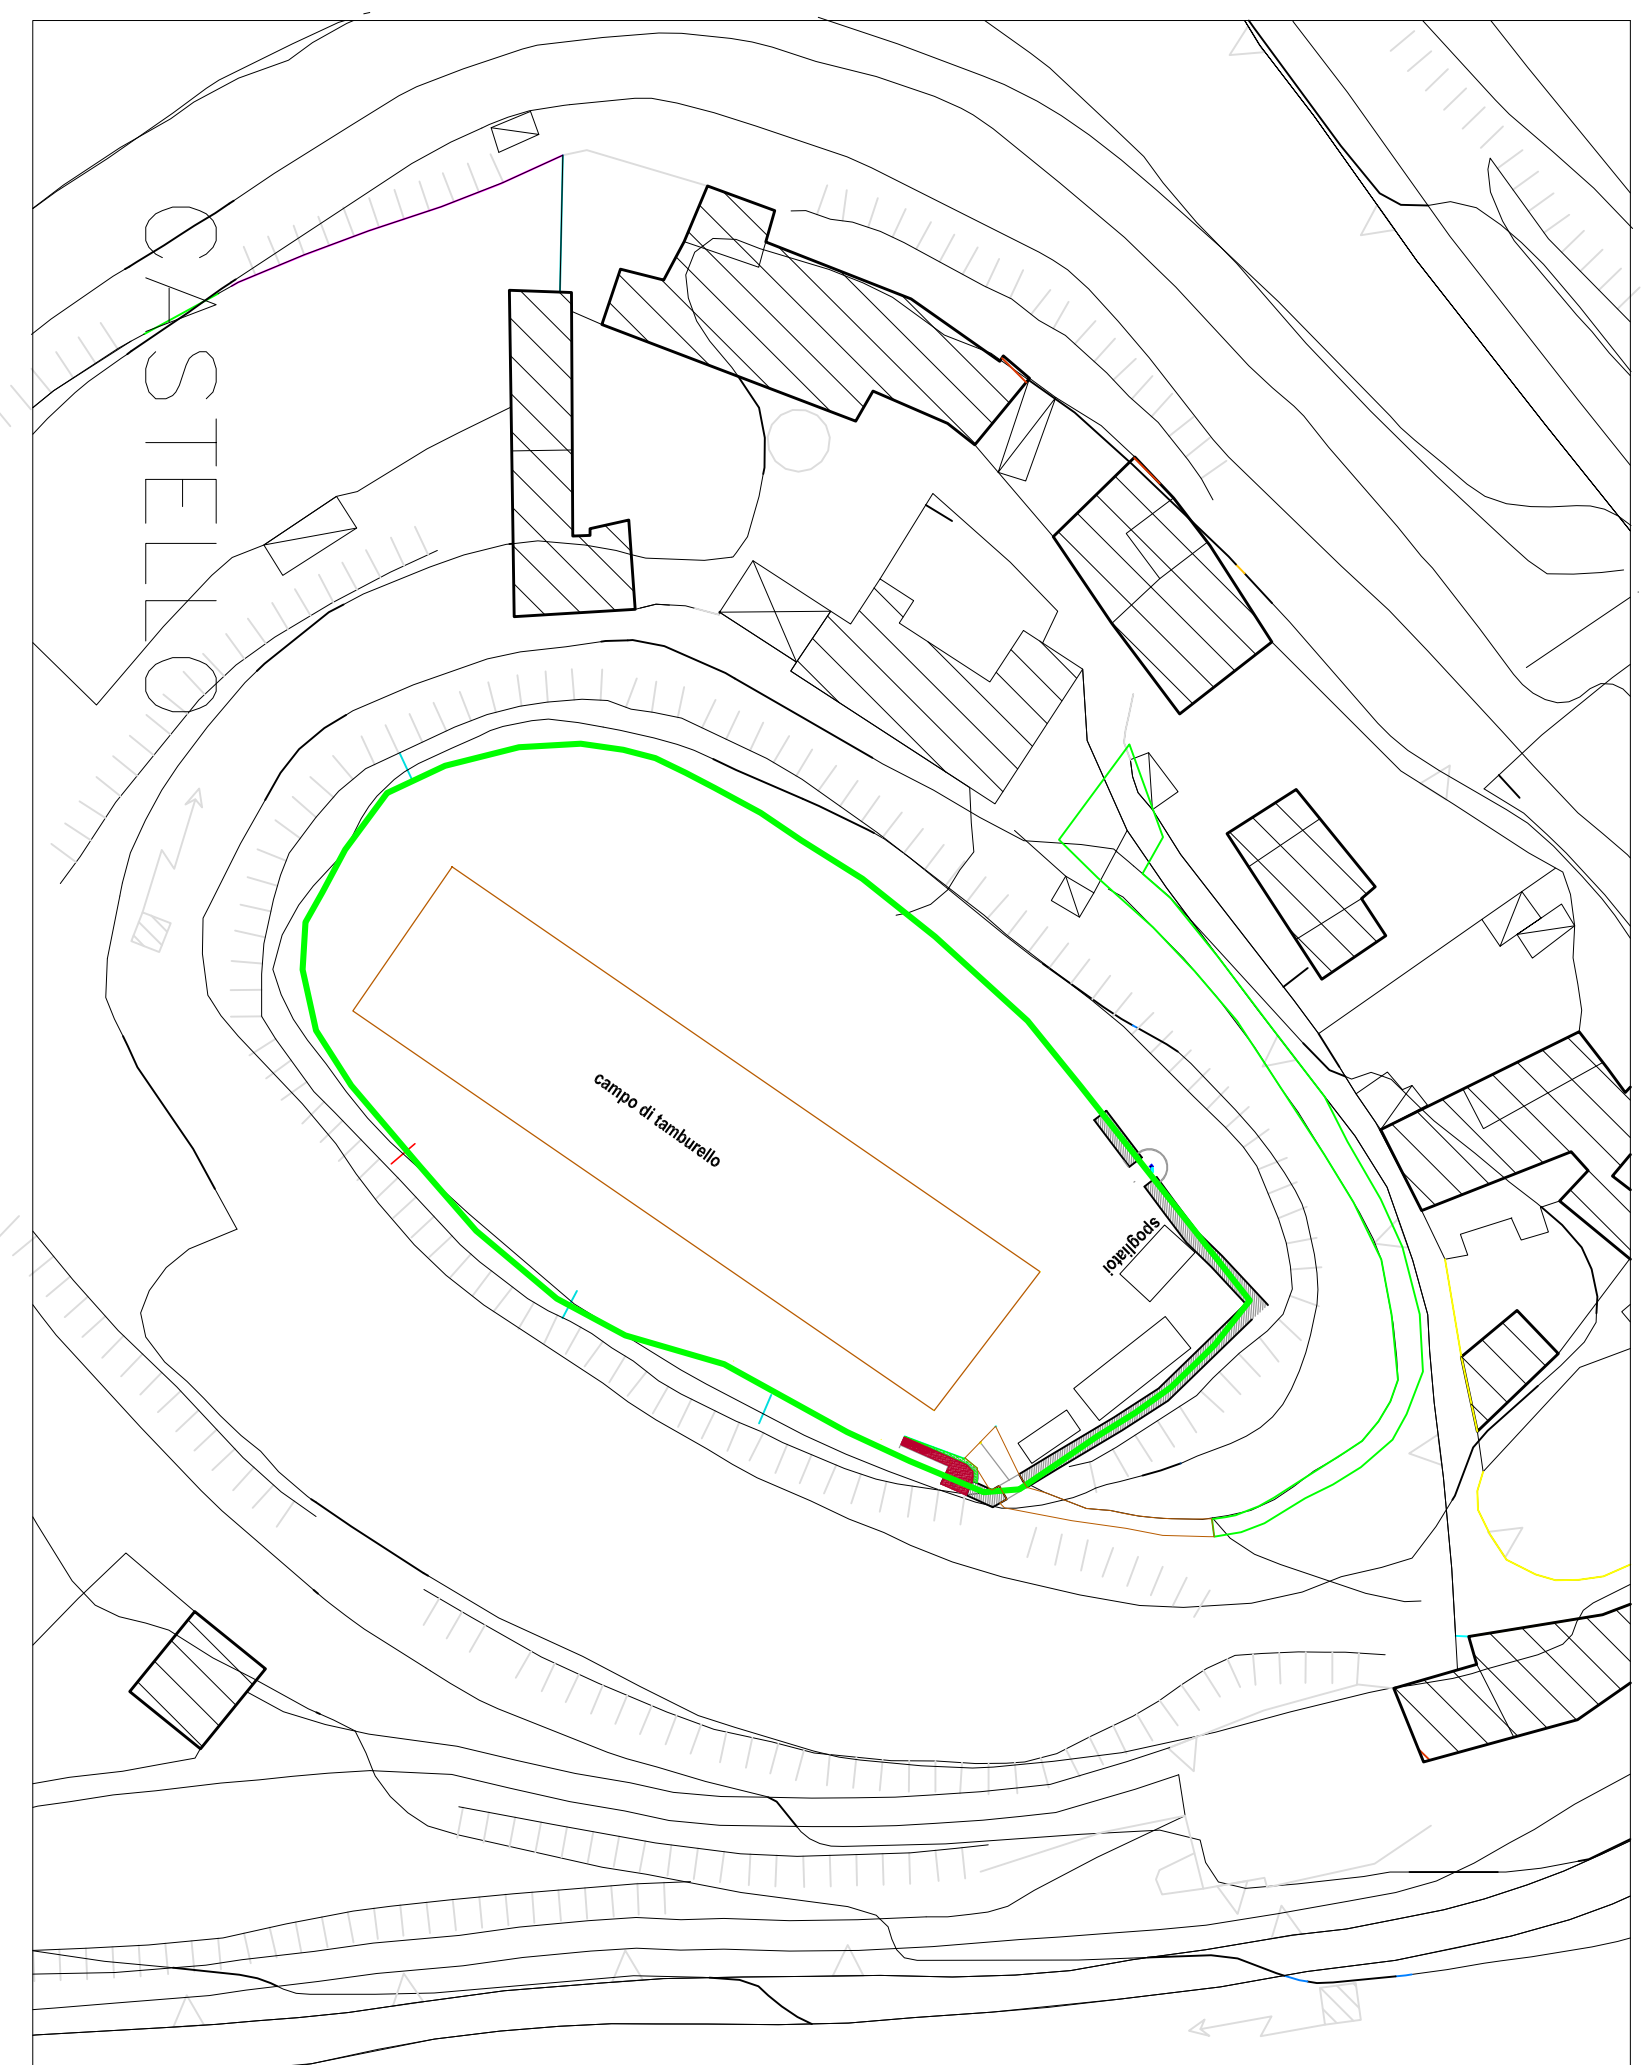

MURA MAGISTRALI

